



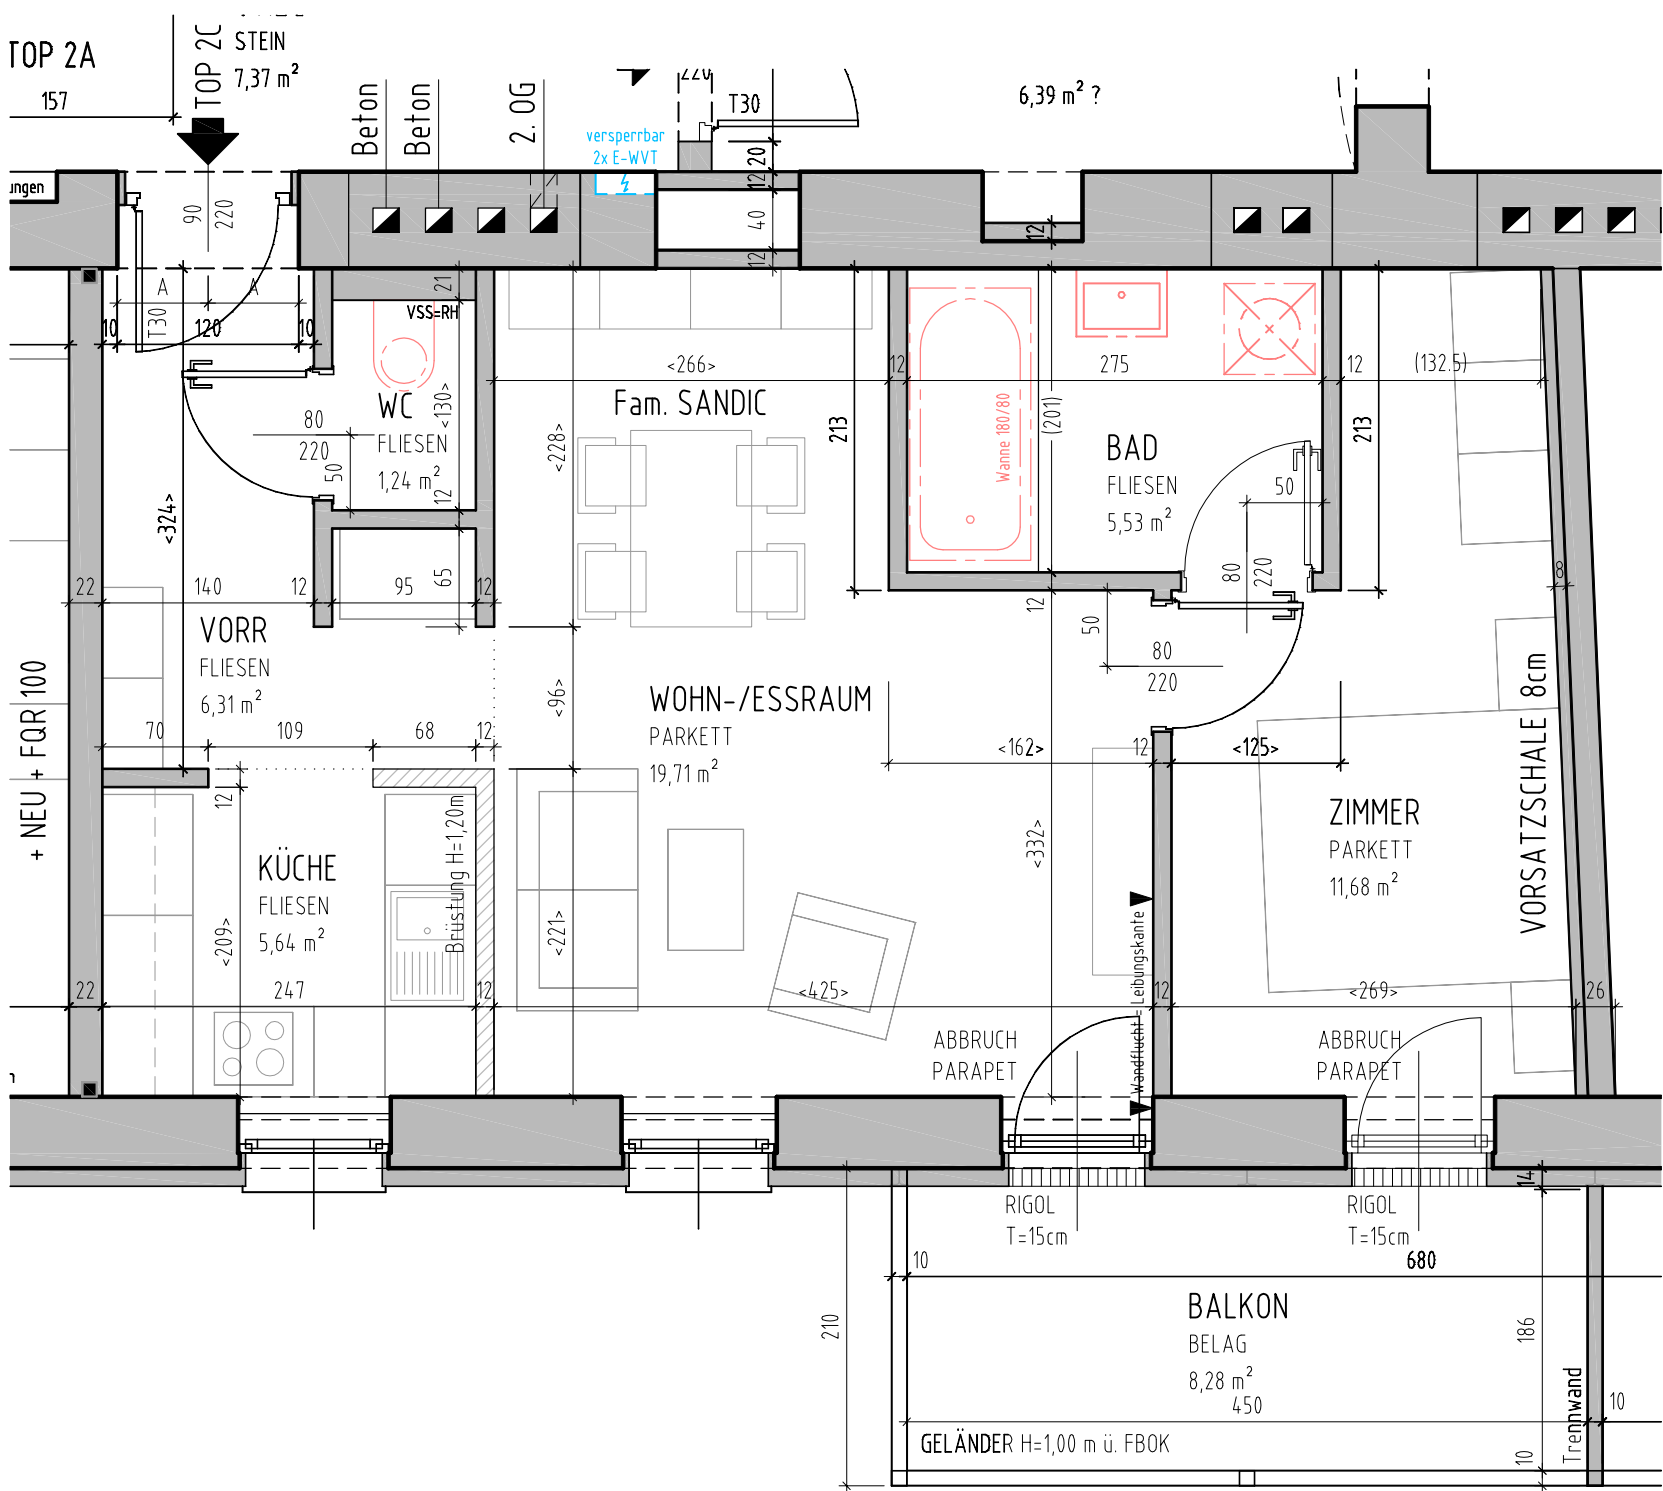

2.Obergeschoß TOP 2C
NUTZFLÄCHE 50,11 m²
Balkon 8,28 m²

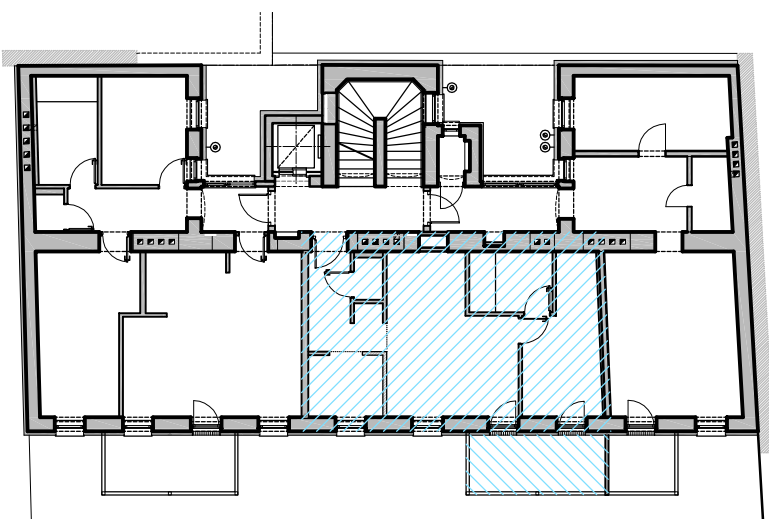

! KOTEN PRÜFEN ! NATURMASSE NEHMEN !

DIESER PLAN IST NICHT ALS GRUNDLAGE EINER EINRICHTUNGSPLANUNG VERWENDBAR !
IN DIESEM PLAN EINGETRAGENE GRUNDL. UND ABMESSUNGEN DIENEN NICHT ALS VERTRAGSBASIS DER IN-BESITZGABE !

VERMARKTUNG



358/07 4020 LINZ, LANDSTRASSE 75 M 1:50

2.OG - TOP 2C KM 02.12.2010 Pl.Nr.: 5006

M1 Baumanagement GmbH - Köglstrasse 12 - A-4020 Linz
tel. +43-(0)732/376996 - fax DW-2 - email: office@m1bau.at